
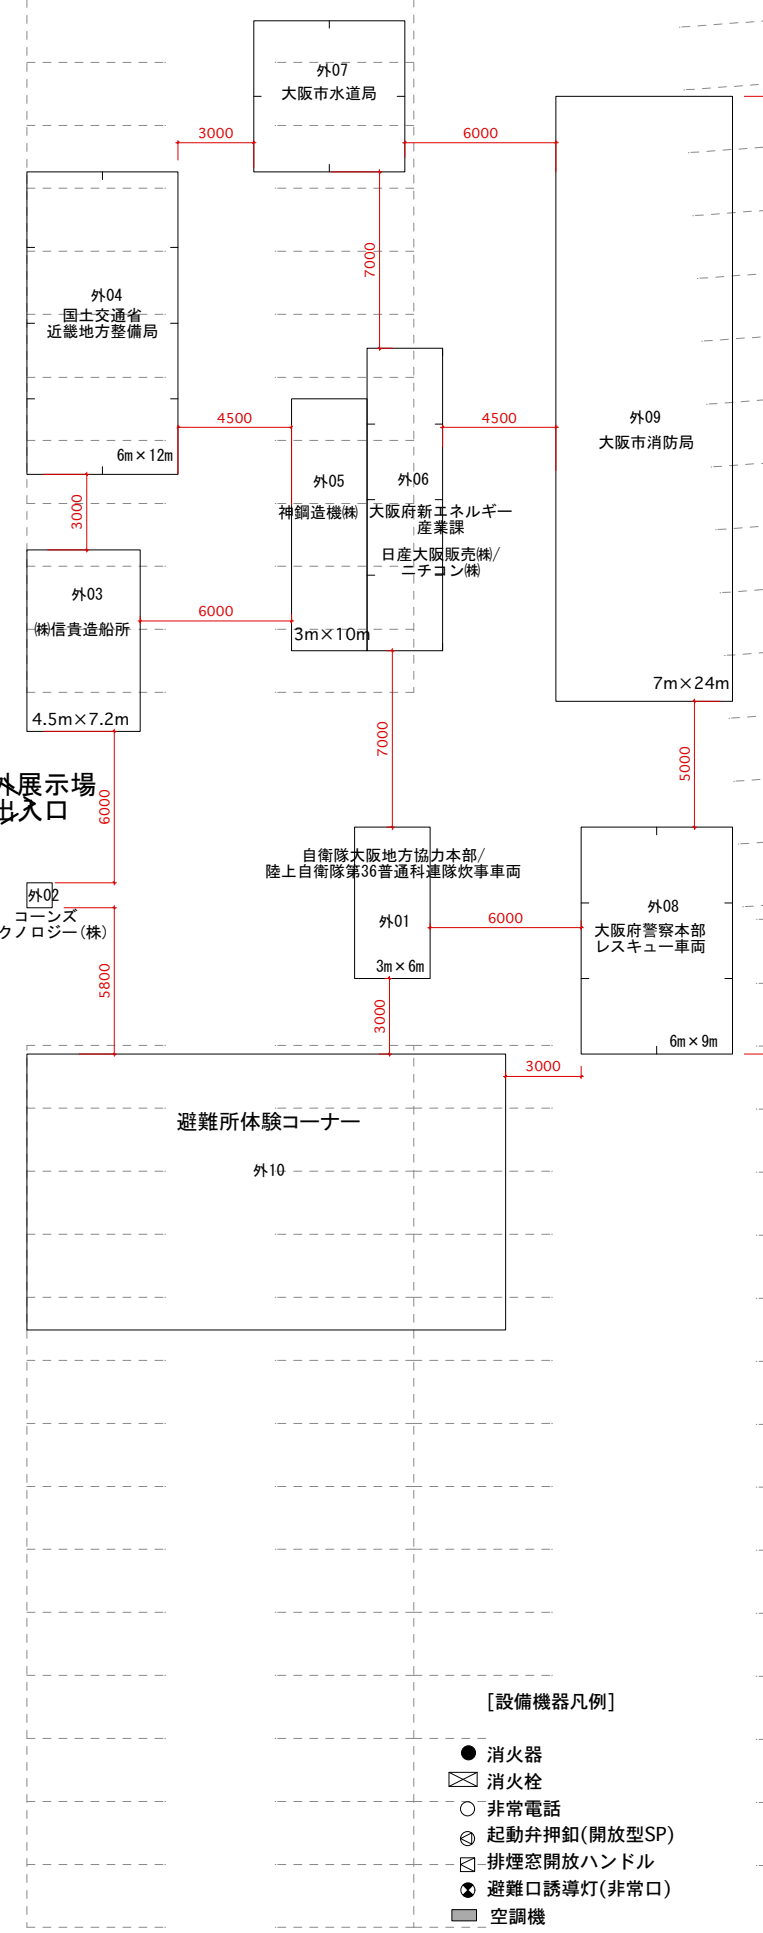


3号館 小間配置図

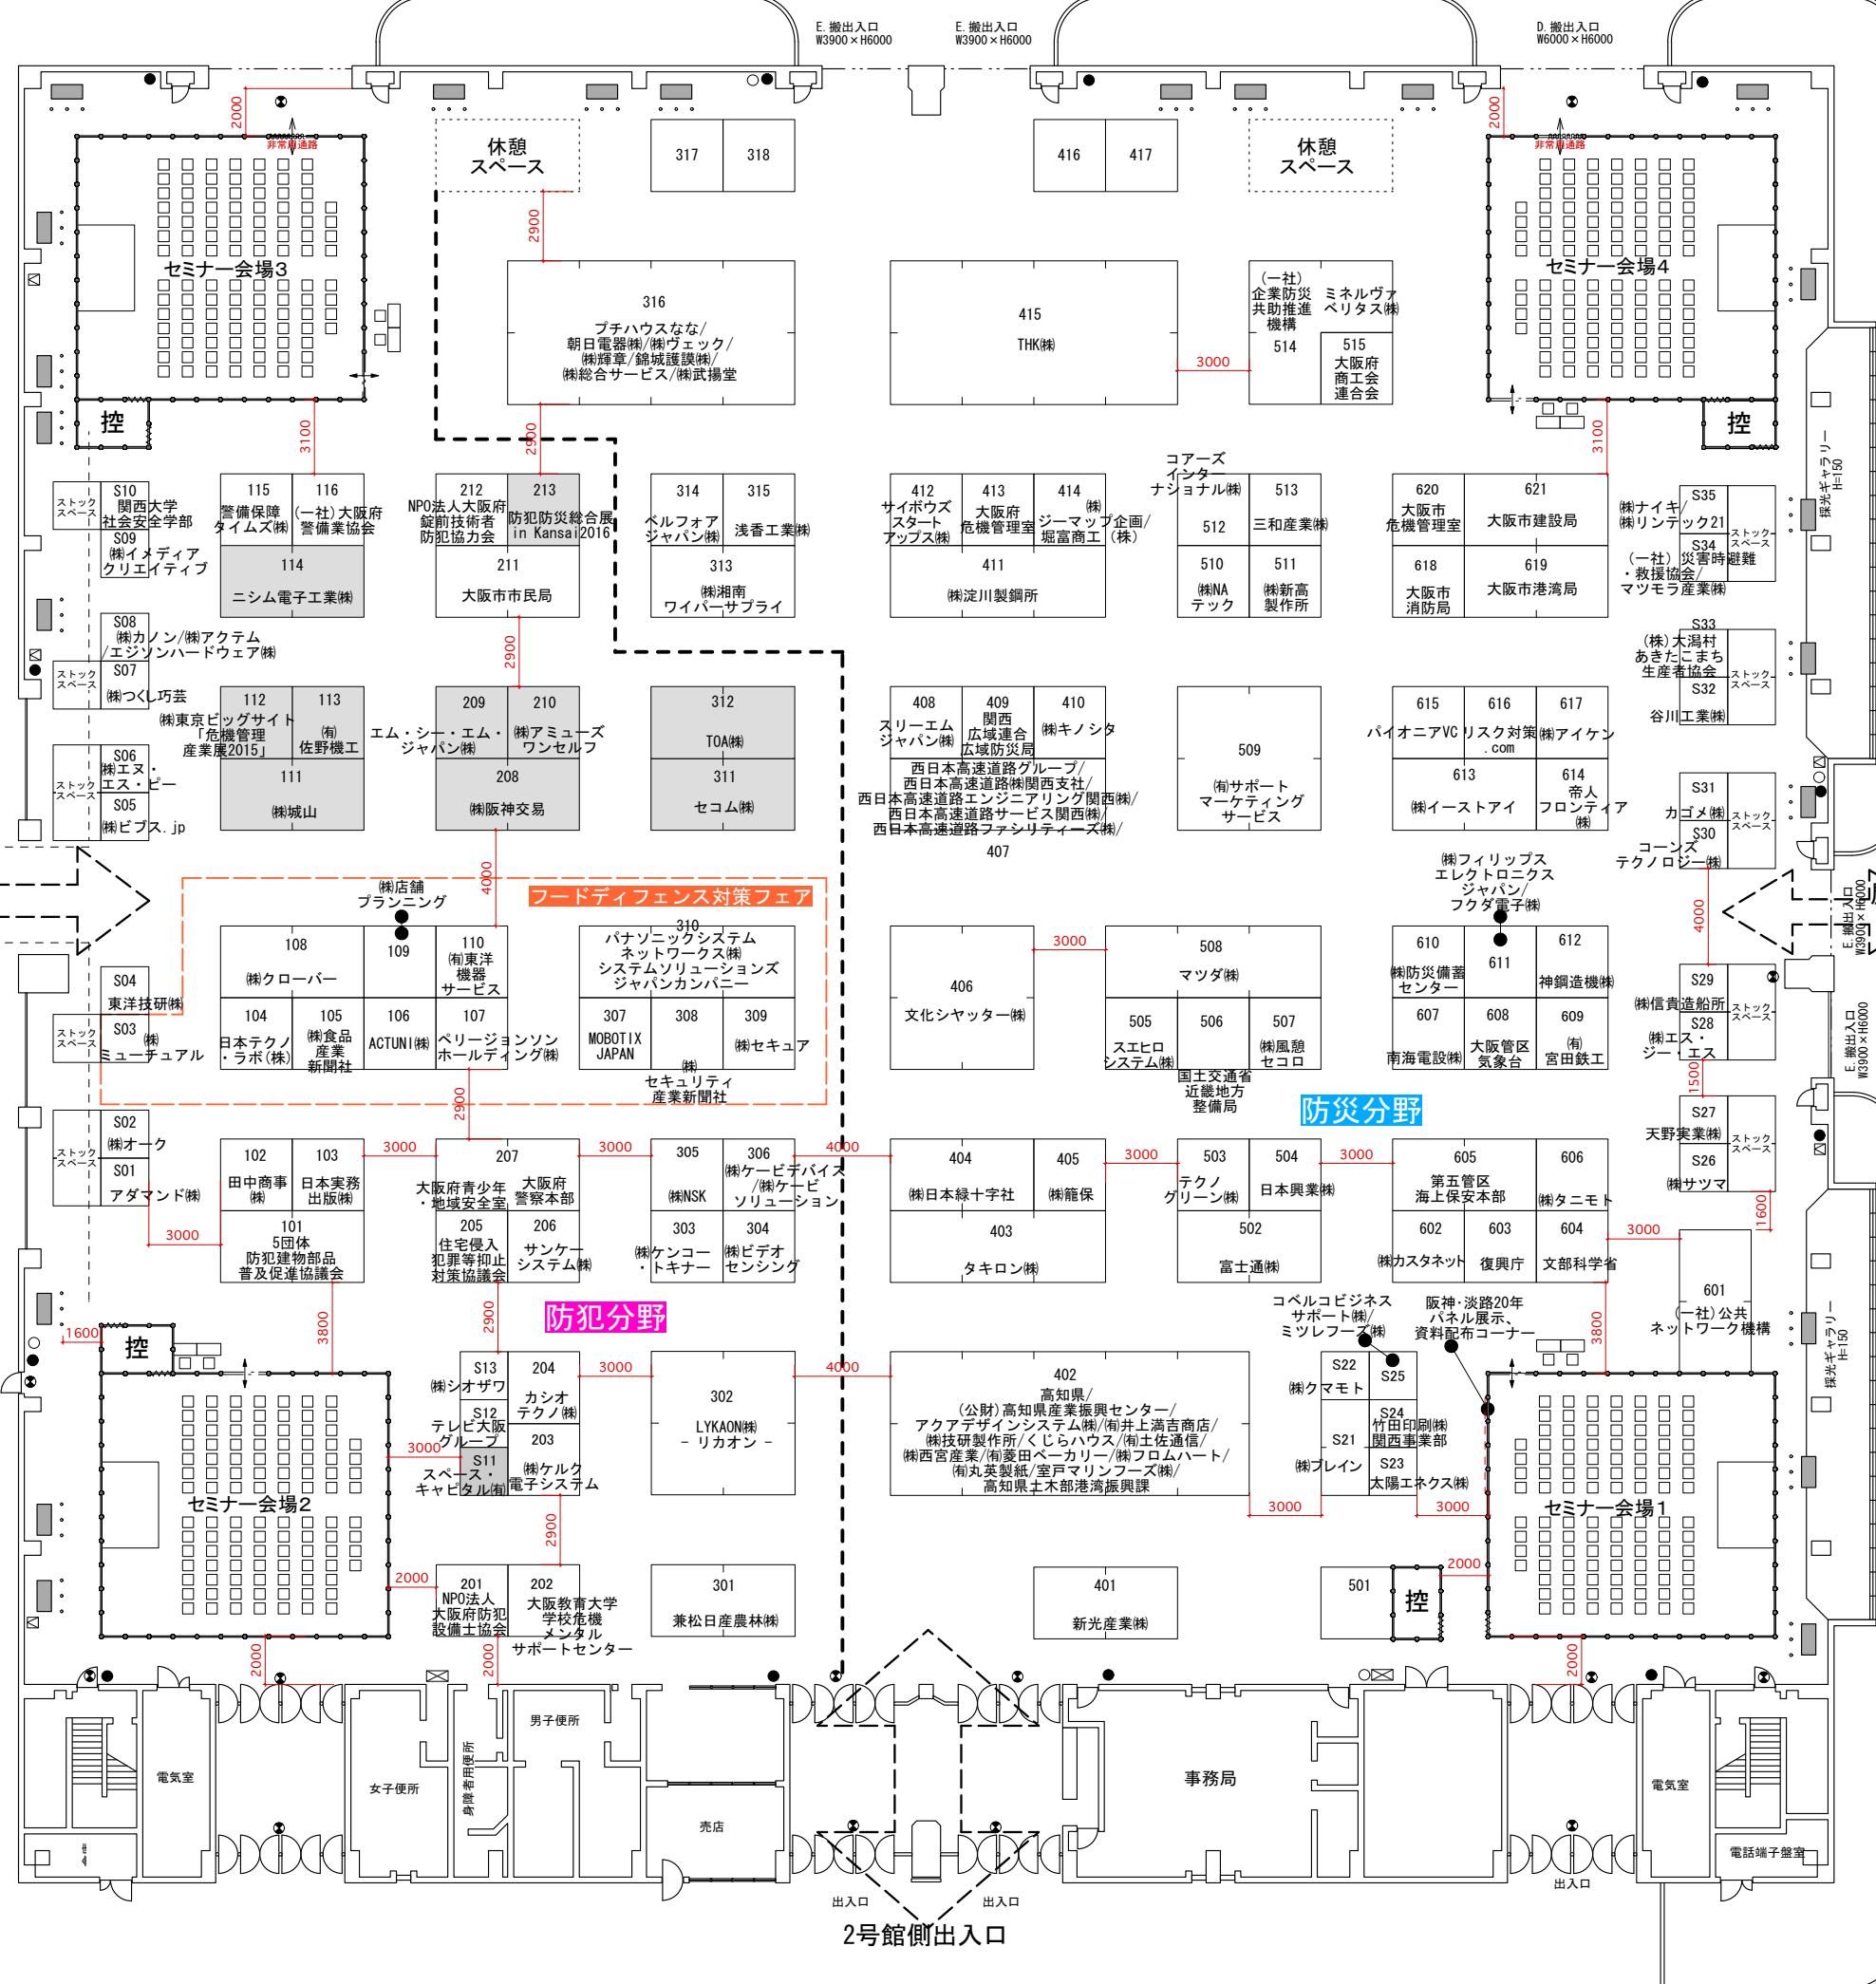

防犯・防災両分野


4号館側出入口

防災分野

防犯分野

2号館側出入口

インテックス大阪 3号館位置図

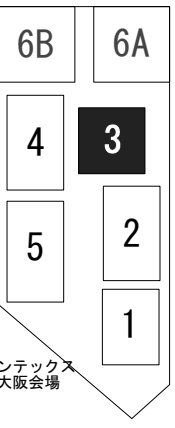

[設備機器凡例]

- 消火器
- ⊠ 消火栓
- 非常電話
- ⊕ 起動弁押釦(開放型SP)
- ⊗ 排煙窓開放ハンドル
- ⊙ 避難口誘導灯(非常口)
- 空調機

W1300×D700×H2100